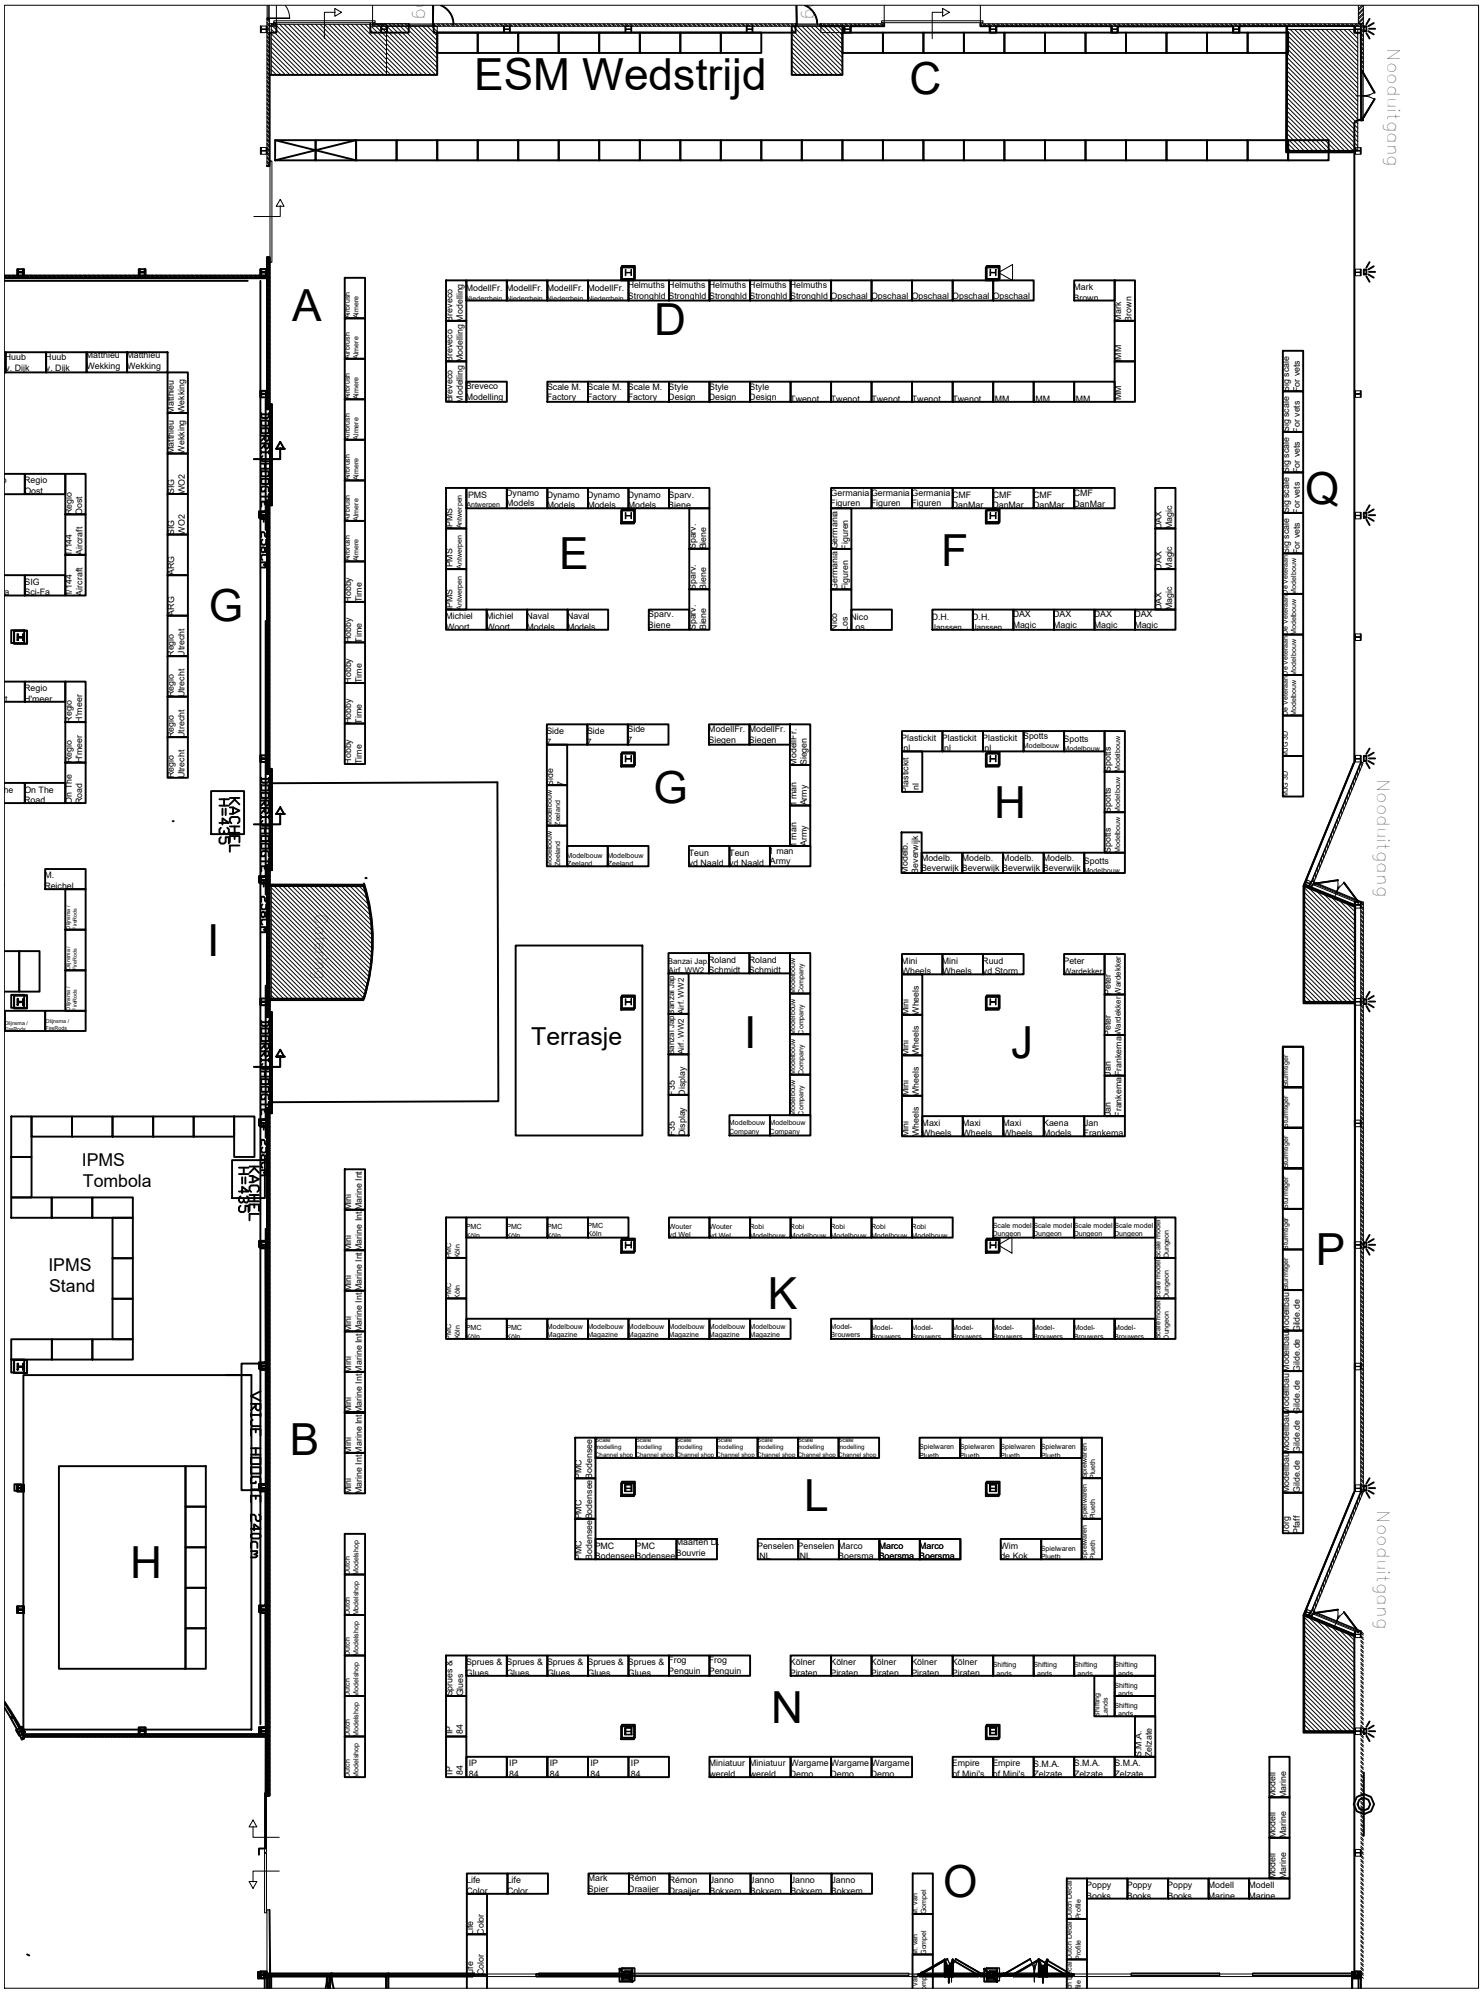
ESM Wedstrijd
C
Nooduitgang
A
D
E
F
G
H
I
J
K
L
N
O
P
Q
Terrasje
IPMS Tombola
IPMS Stand
KACHEL
VRIJE HOOGTE 240cm